

type 05: App 1.3, 2.3


HAS-RG-19-020


Diepenbeek, Kapelstraat 52

DEAPLUS
 Vlinderstraat 20
 3550 Heusden-Zolder
 +32 (0) 11 53 01 11

Klant: D-Build NV
 Ontwerp: 1821944kims
 Verkoper: Saskia Ilsbroux
 Datum: 3/12/19

Merk: Nuno Keukens v. 2
 Model: PICOLO
 Greep: Greeploos
 Schaal: 1:20

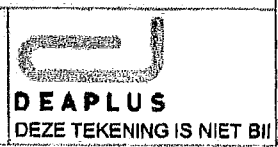

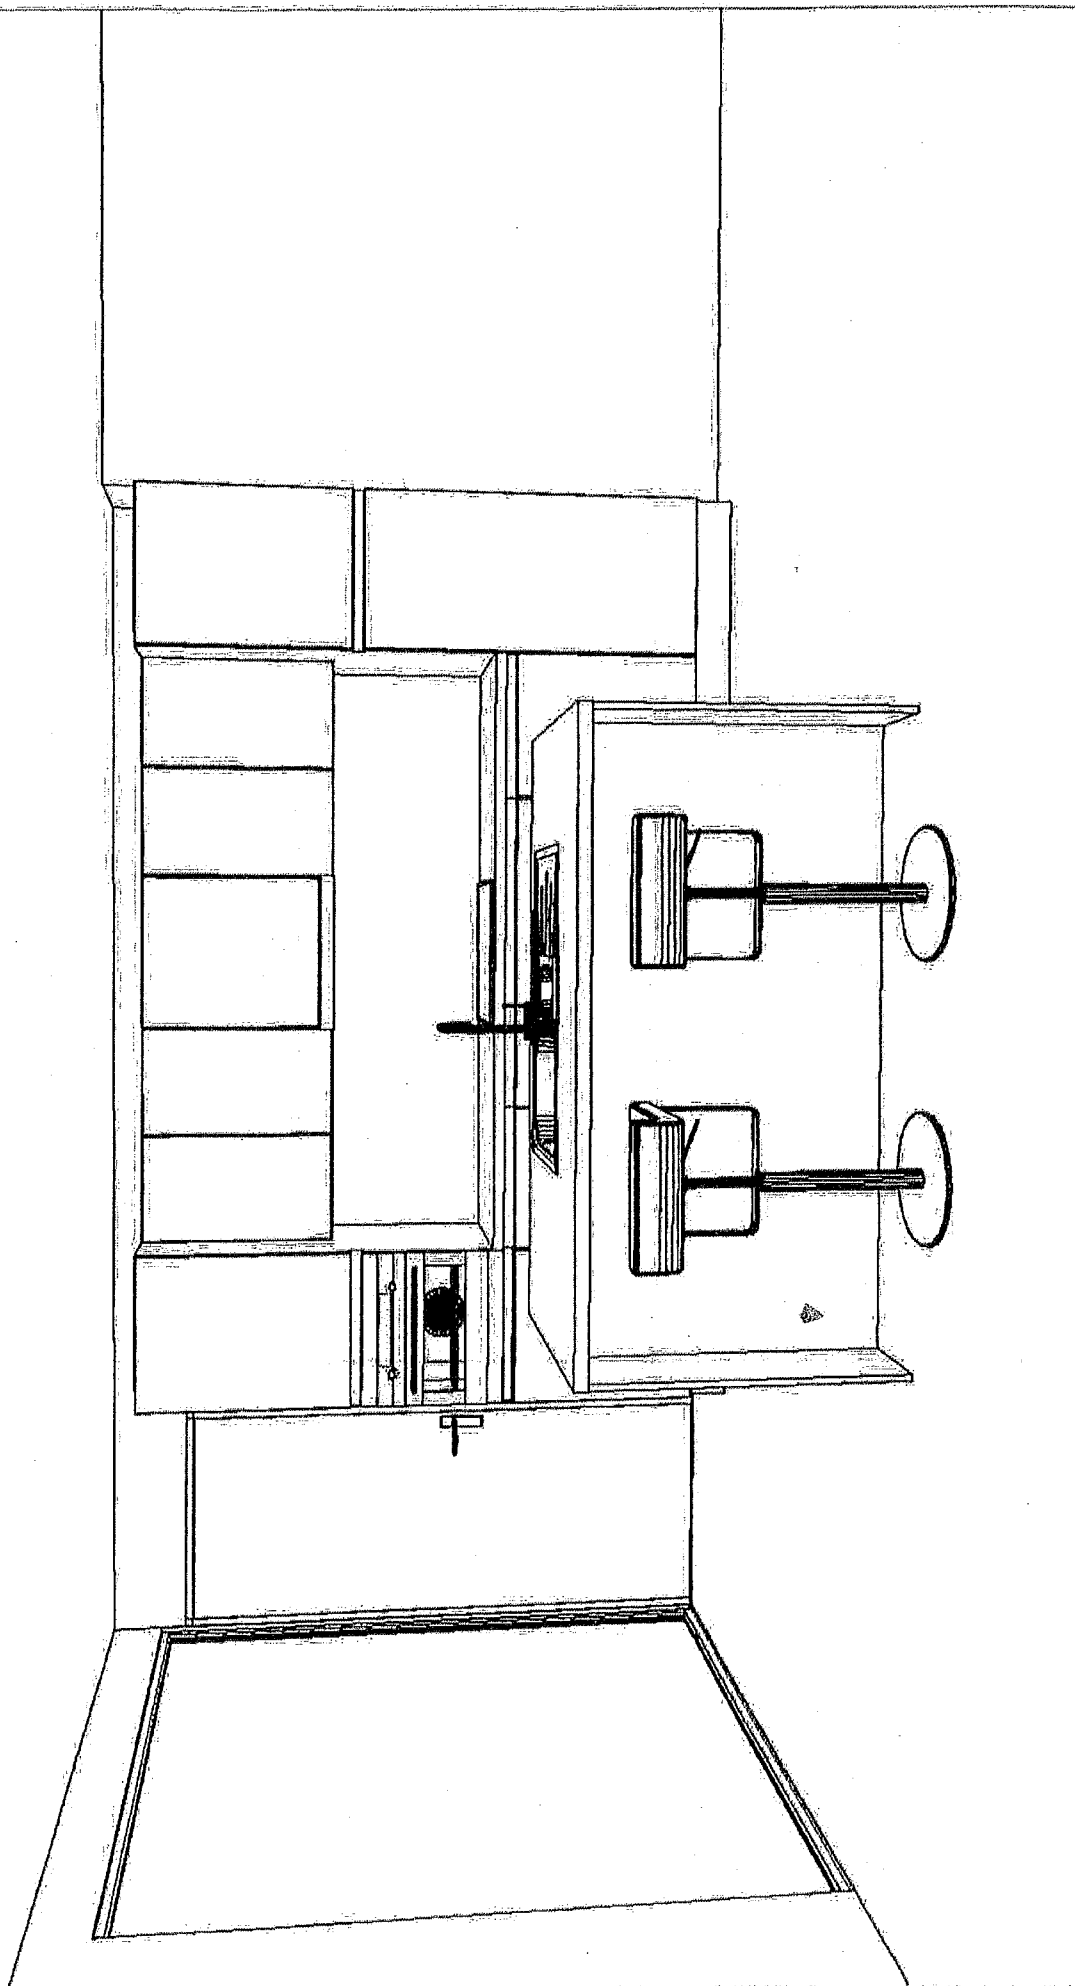

| | | | |
|--|---|---|---|
| <p>DEAPLUS Vlinderstraat 20 3550 Heusden-Zolder +32 (0) 11 53 01 11</p> | <p>Klant: D-Build NV Ontwerp: 1821944kims Verkoper: Saskia IJsbroux Datum: 3/12/19</p> | <p>Merk: Nuno Keukens v. 2 Model: PICOLO Greep: Greeptoons Schaal: Passende schaal</p> | <p> DEAPLUS DEZE TEKENING IS NIET BINDEND</p> |
|--|---|---|---|